


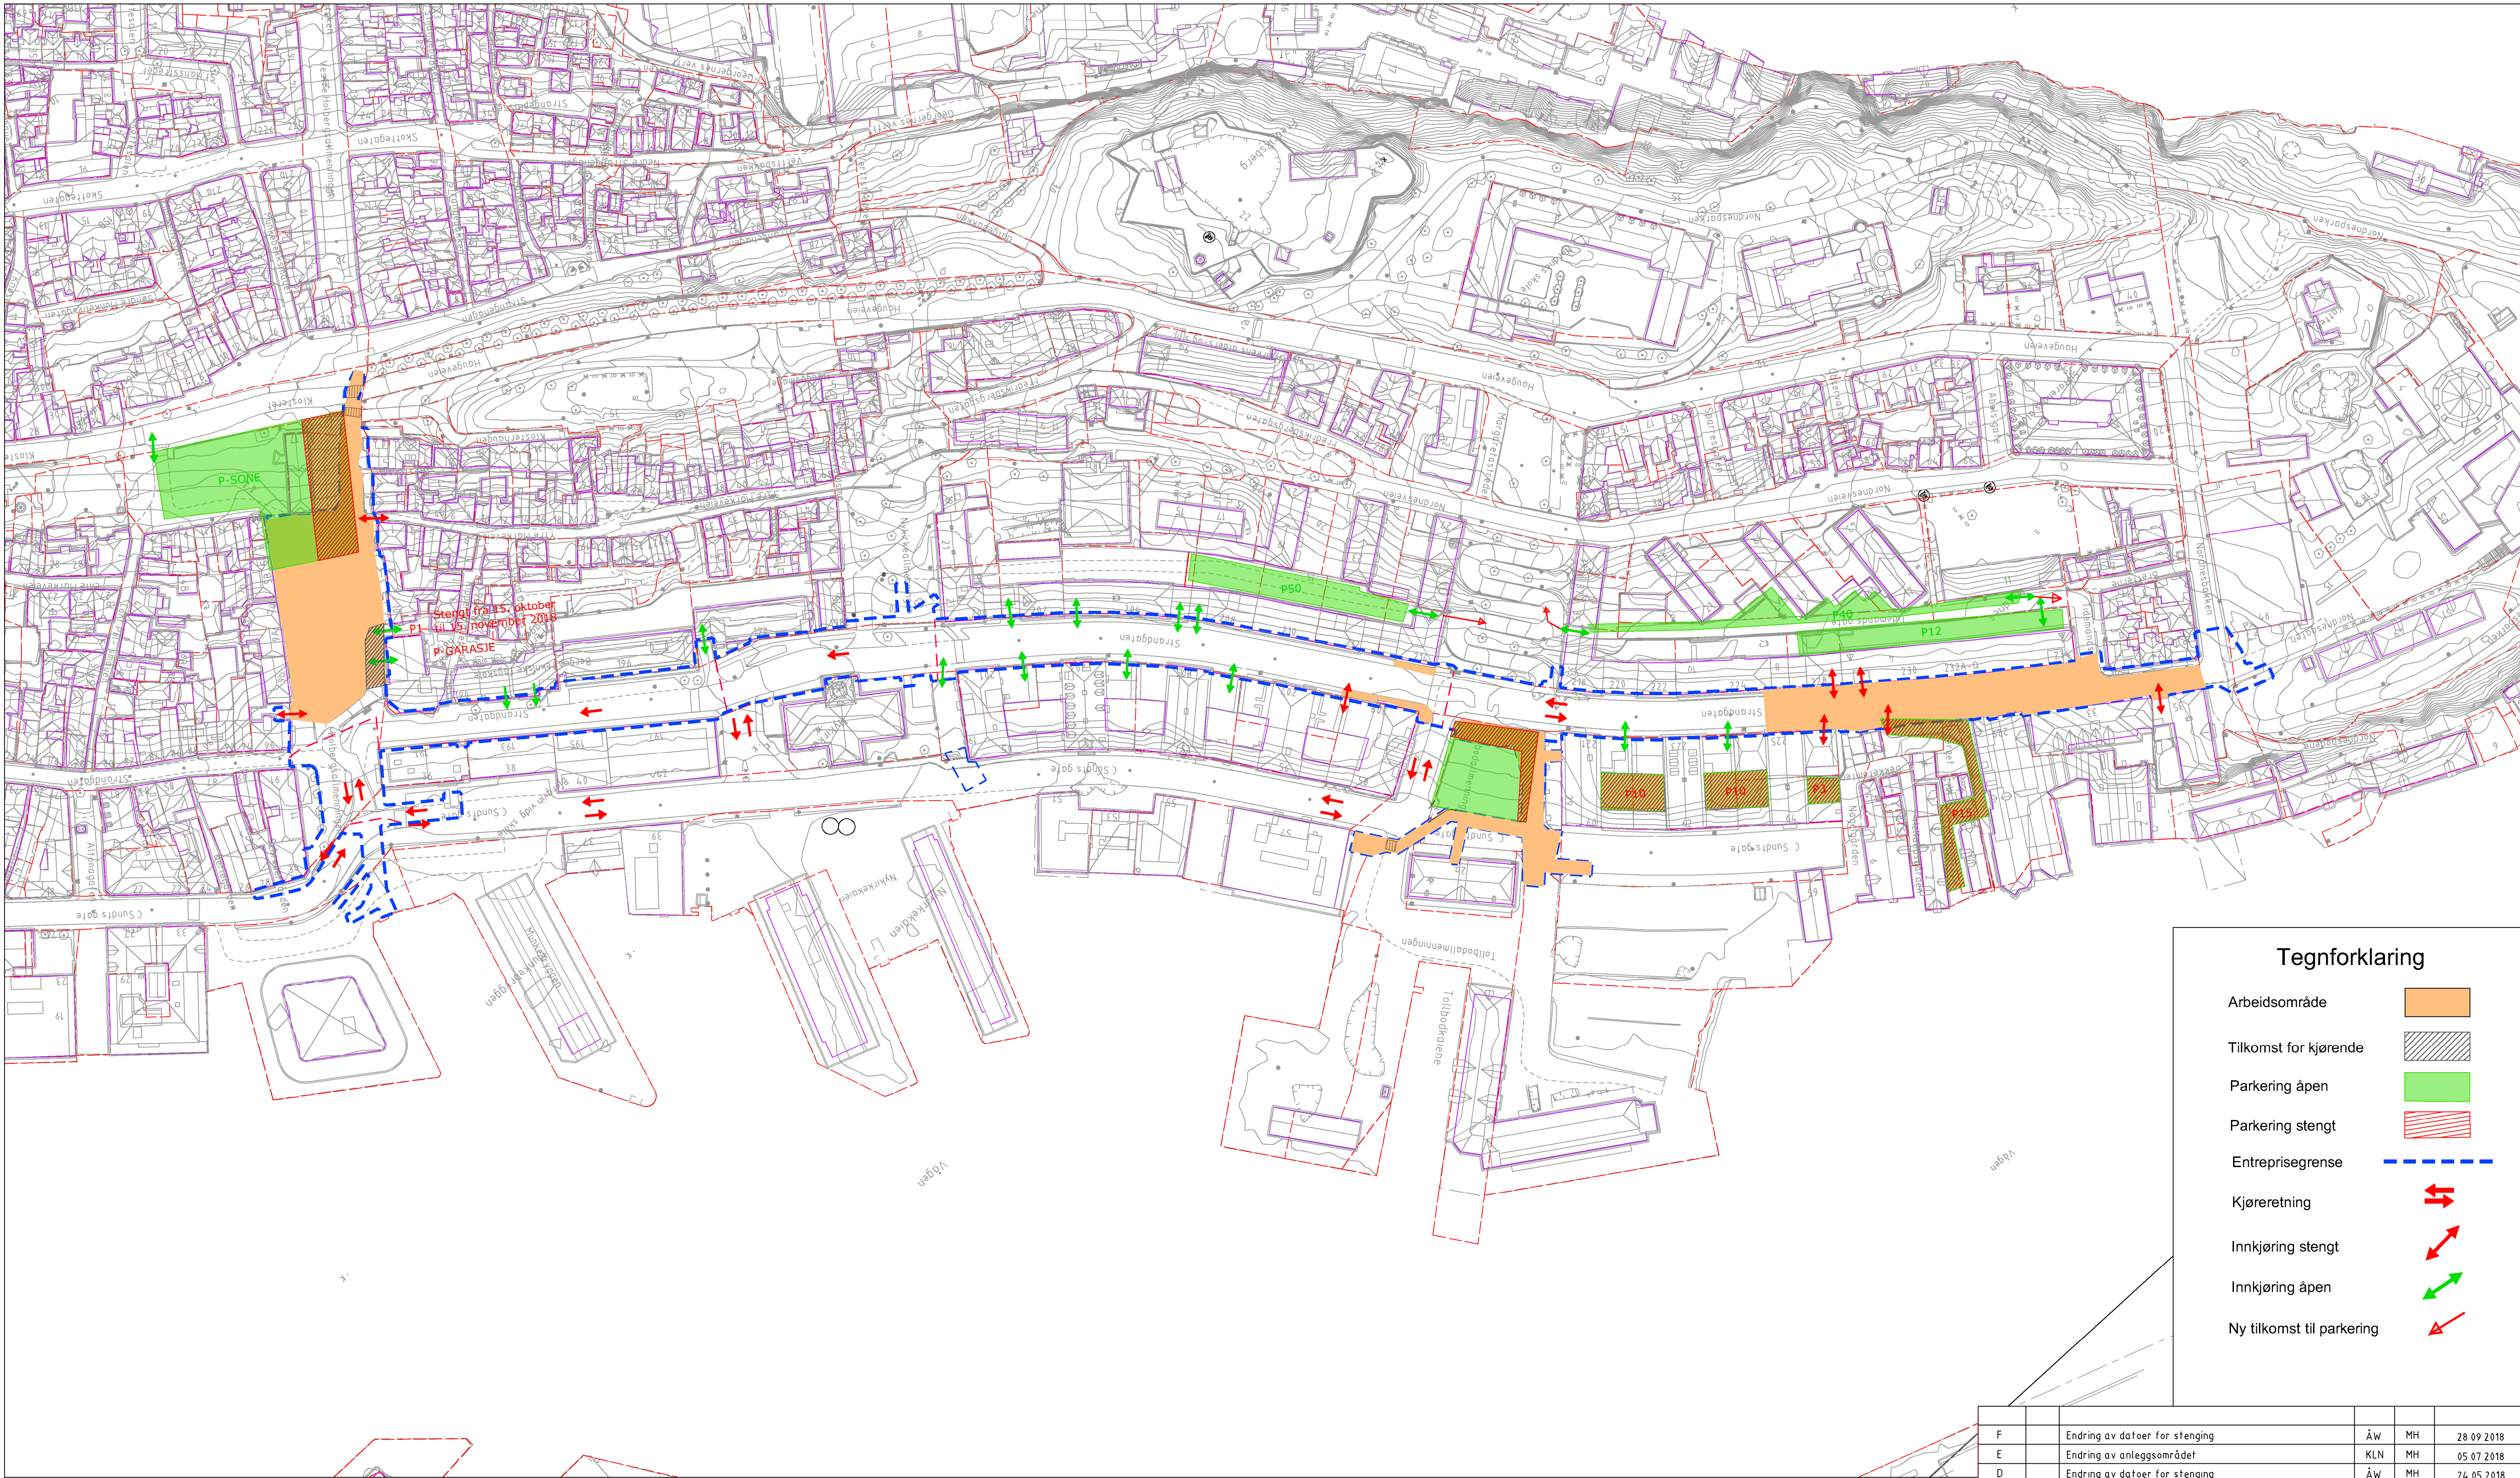

Tegnforklaring

Arbeidsområde

Tilkomst for kjørende

Parkering åpen

Parkering stengt

Entreprisegrense

Kjøreretning

Innkjøring stengt

Innkjøring åpen

Ny tilkomst til parkering

FASE 3

Holbersgallmenningen er stengt fra 15. oktober 2018.
Strandgt. 224 - Tidemannsgt er stengt fra 6. august 2018.
Nykirken - Tollbodallmenningen er åpen fra 6. juli 2018.
Nordnesgt er åpen fra 10. sept 2018.

F	Endring av datoer for stenging	ÅW	MH	28 09 2018	
E	Endring av anleggsområdet	KLN	MH	05 07 2018	
D	Endring av datoer for stenging	ÅW	MH	24 05 2018	
C	Endring av arbeidsområde	ÅW	MH	22 05 2018	
B	Endring av arbeidsområde	ÅW	MH	18 04 2018	
A	Arbeidsfegning	IHH	MH	19 10 2016	
REV.	ANT.	BESKRIVELSE	SIGN.	KONTR.	DATO
 BIR Nordnes 1 Holbergallmenningen 3 Kryssing C Sundtsgt 7 Tollbodallmenningen 8 Tidemannsgate			MÅL	11200	
			TEGNER	IHH	
			SAKSBEH.	ÅW	
			PROSJEKTL.	HE	
			KONTR.	MH	
			DATO	19 10 16	
			PROSJEKT NR	535070 -04	
 asplan viak			Tegningsnummer		
			535070-04_471		
			REV		
			F		